



PIANTA CHIAVE - PIANO RIALZATO AEROSTAZIONE

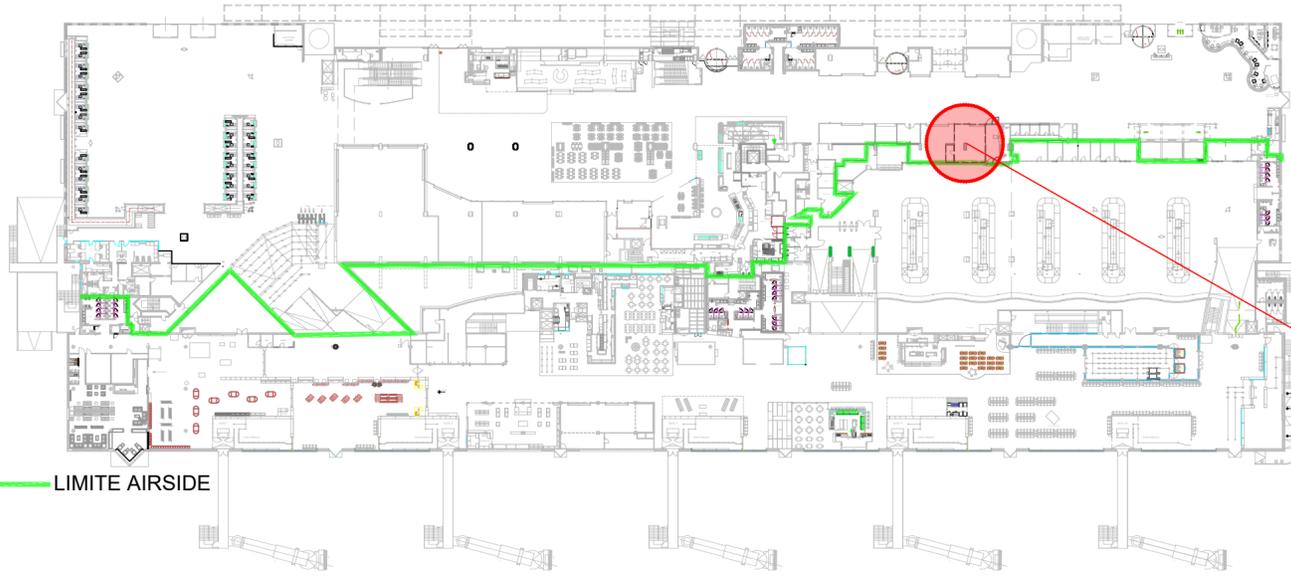

SPAZIO DA SUB-CONCEDERE

LIMITE AIRSIDE

DETTAGLIO LOCALE - SCALA 1:50

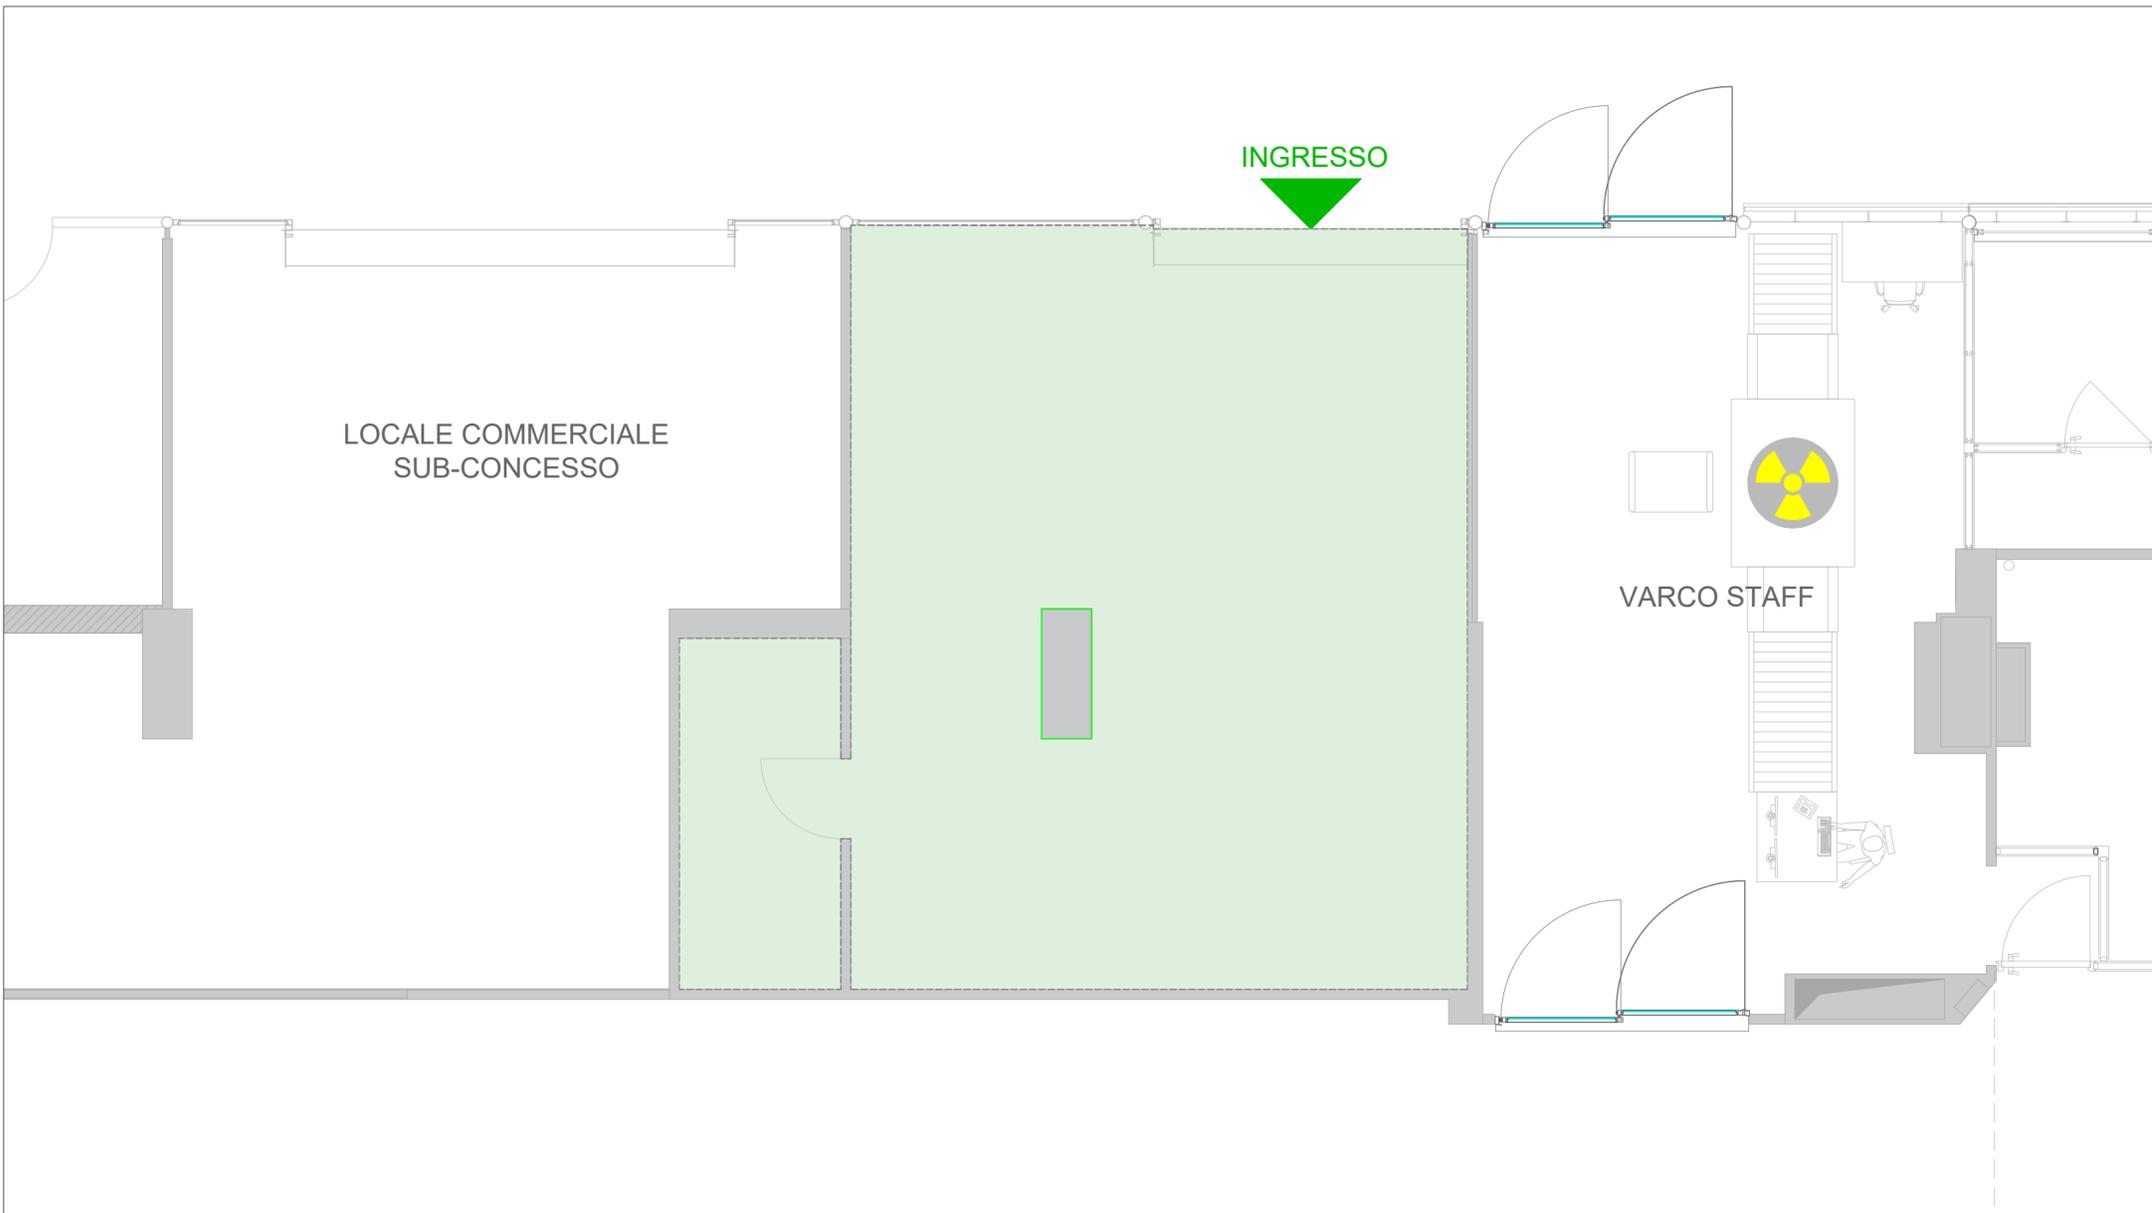

INGRESSO

LOCALE COMMERCIALE
SUB-CONCESSO

VARCO STAFF

LEGENDA

LOCALE DA SUBCONCEDERE
SUPERFICIE NETTA:52,80 mq

LOTTO 4 - AEROSTAZIONE PASSEGGERI PRINCIPALE
FORMATO A2 420x594 mm