



PIANTA CHIAVE - PIANO RIALZATO AEROSTAZIONE

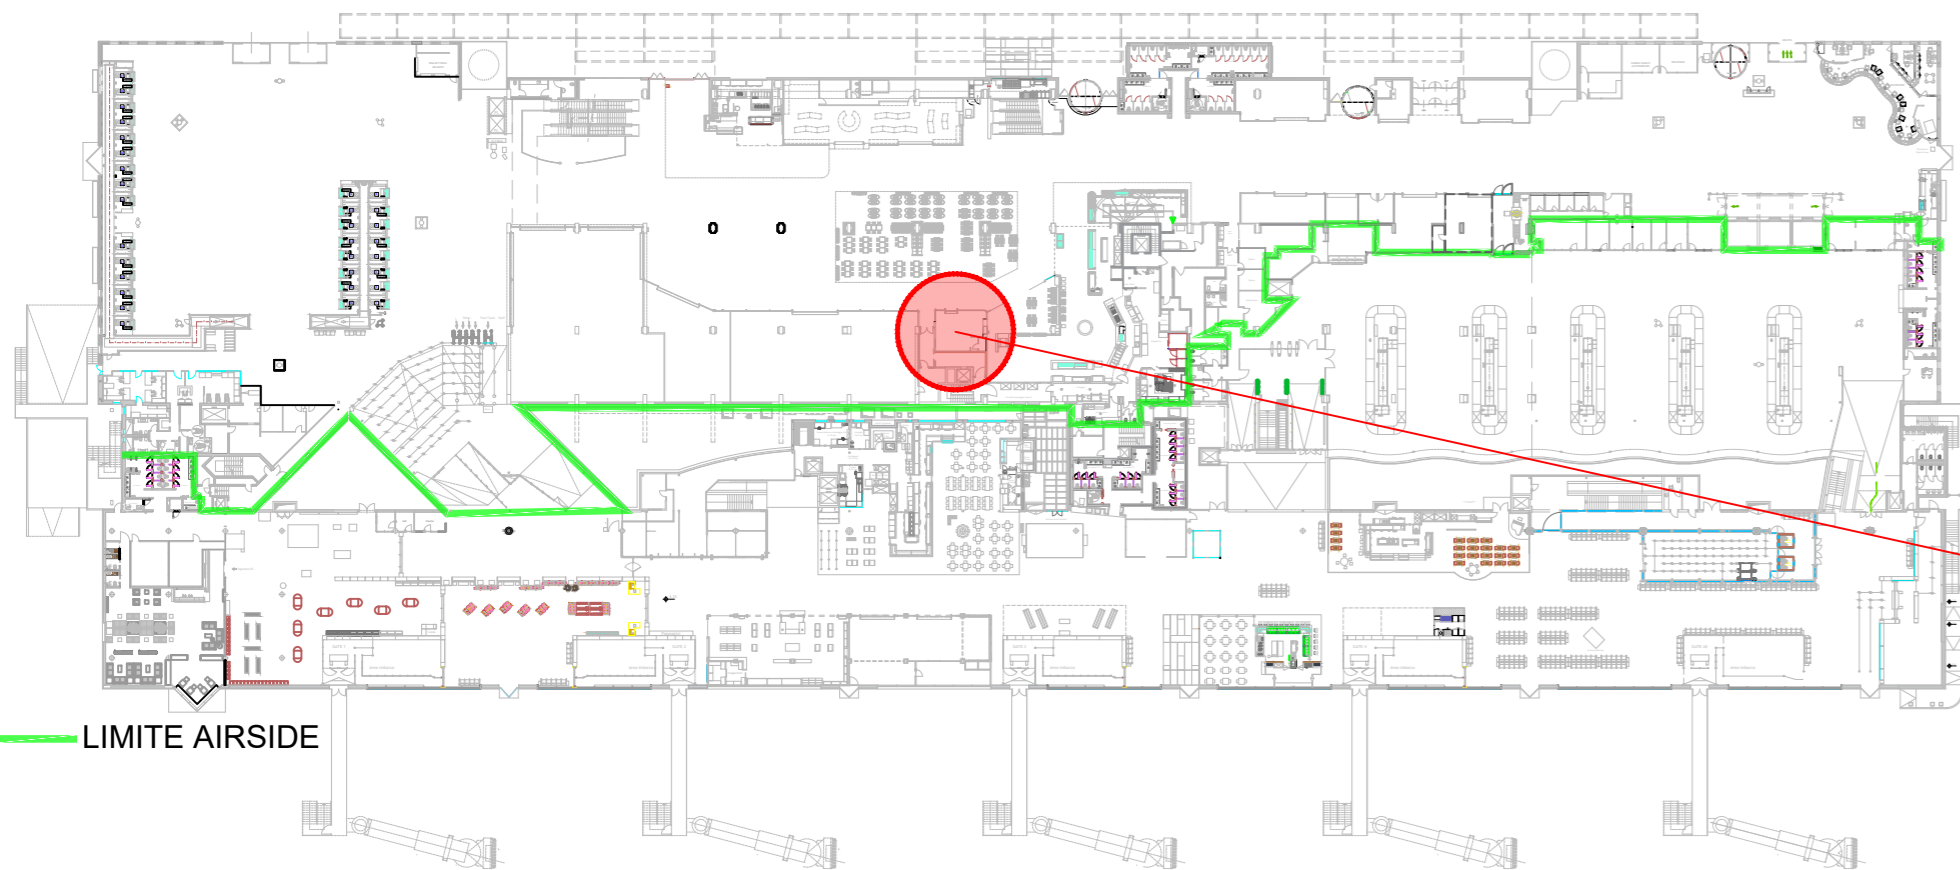

SPAZIO DA SUB-CONCEDERE

LIMITE AIRSIDE

DETTAGLIO LOCALE - SCALA 1:50

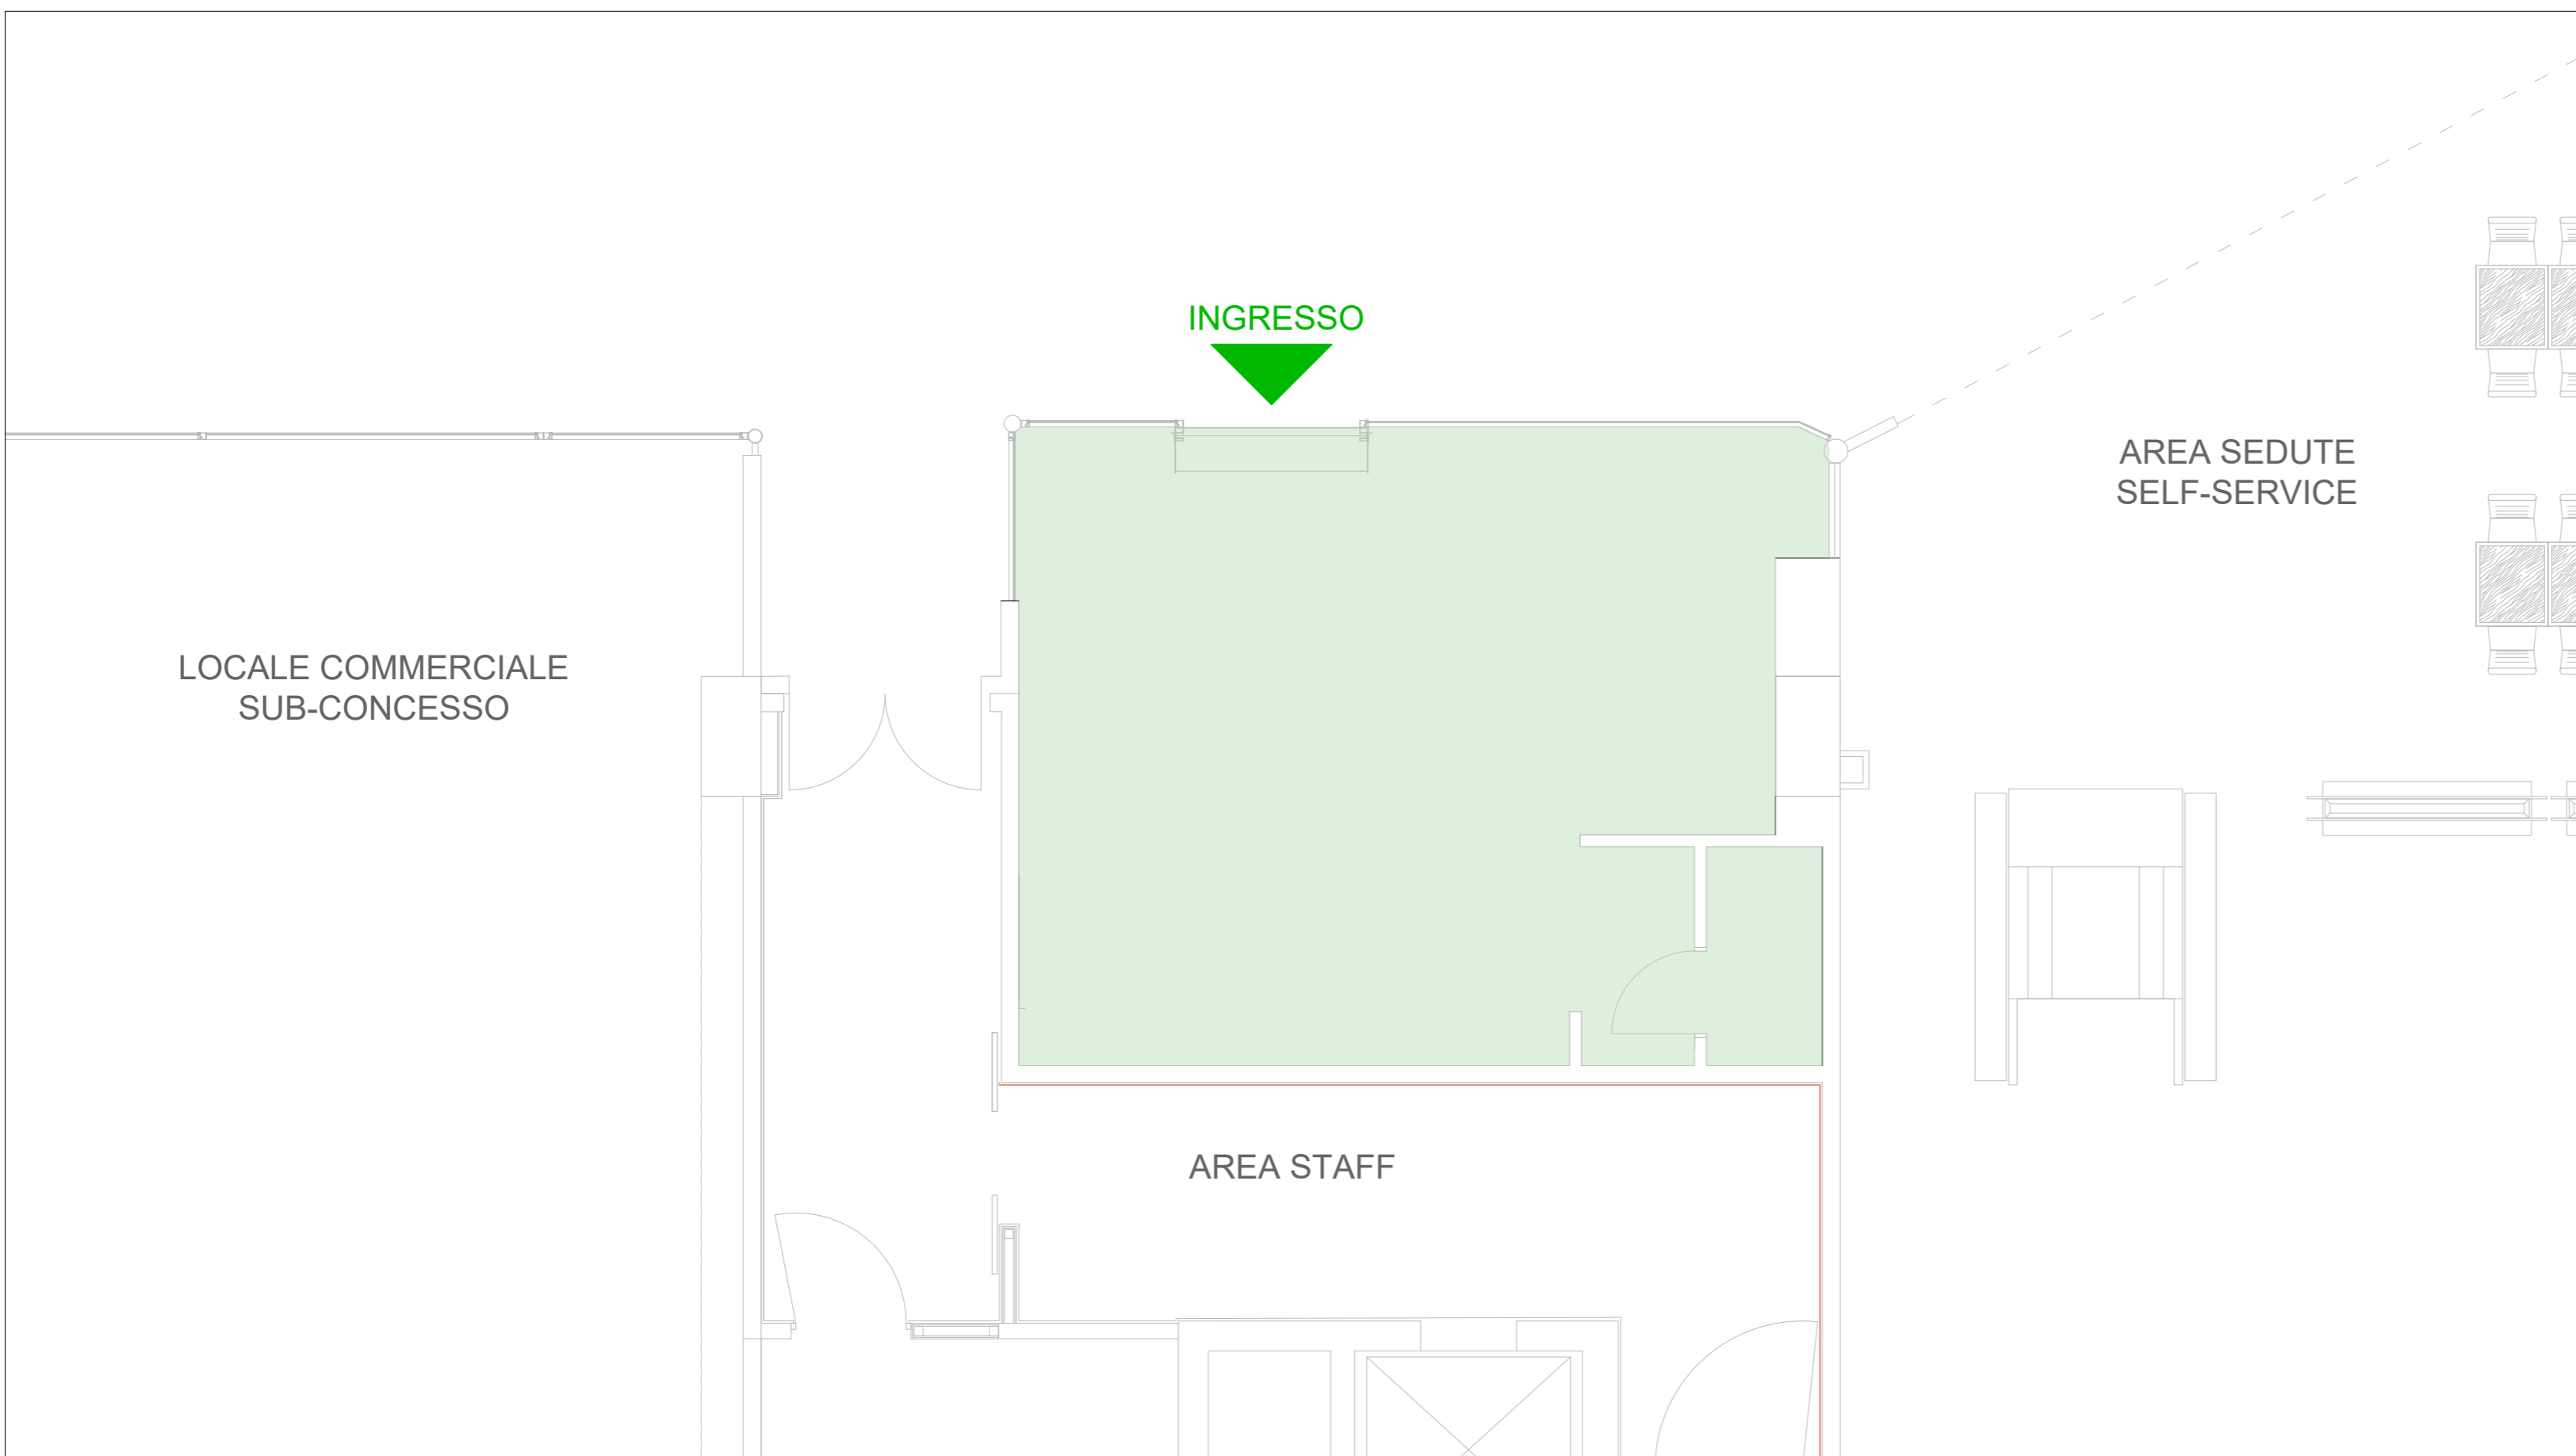

LEGENDA

LOCALE DA SUBCONCEDERE
SUPERFICIE NETTA:34,50 mq

LOTTO 5 - AEROSTAZIONE PASSEGGERI PRINCIPALE
FORMATO A2 420x594 mm